


12. NORMAL KAT PLANI

ÖLÇEK: 1/100

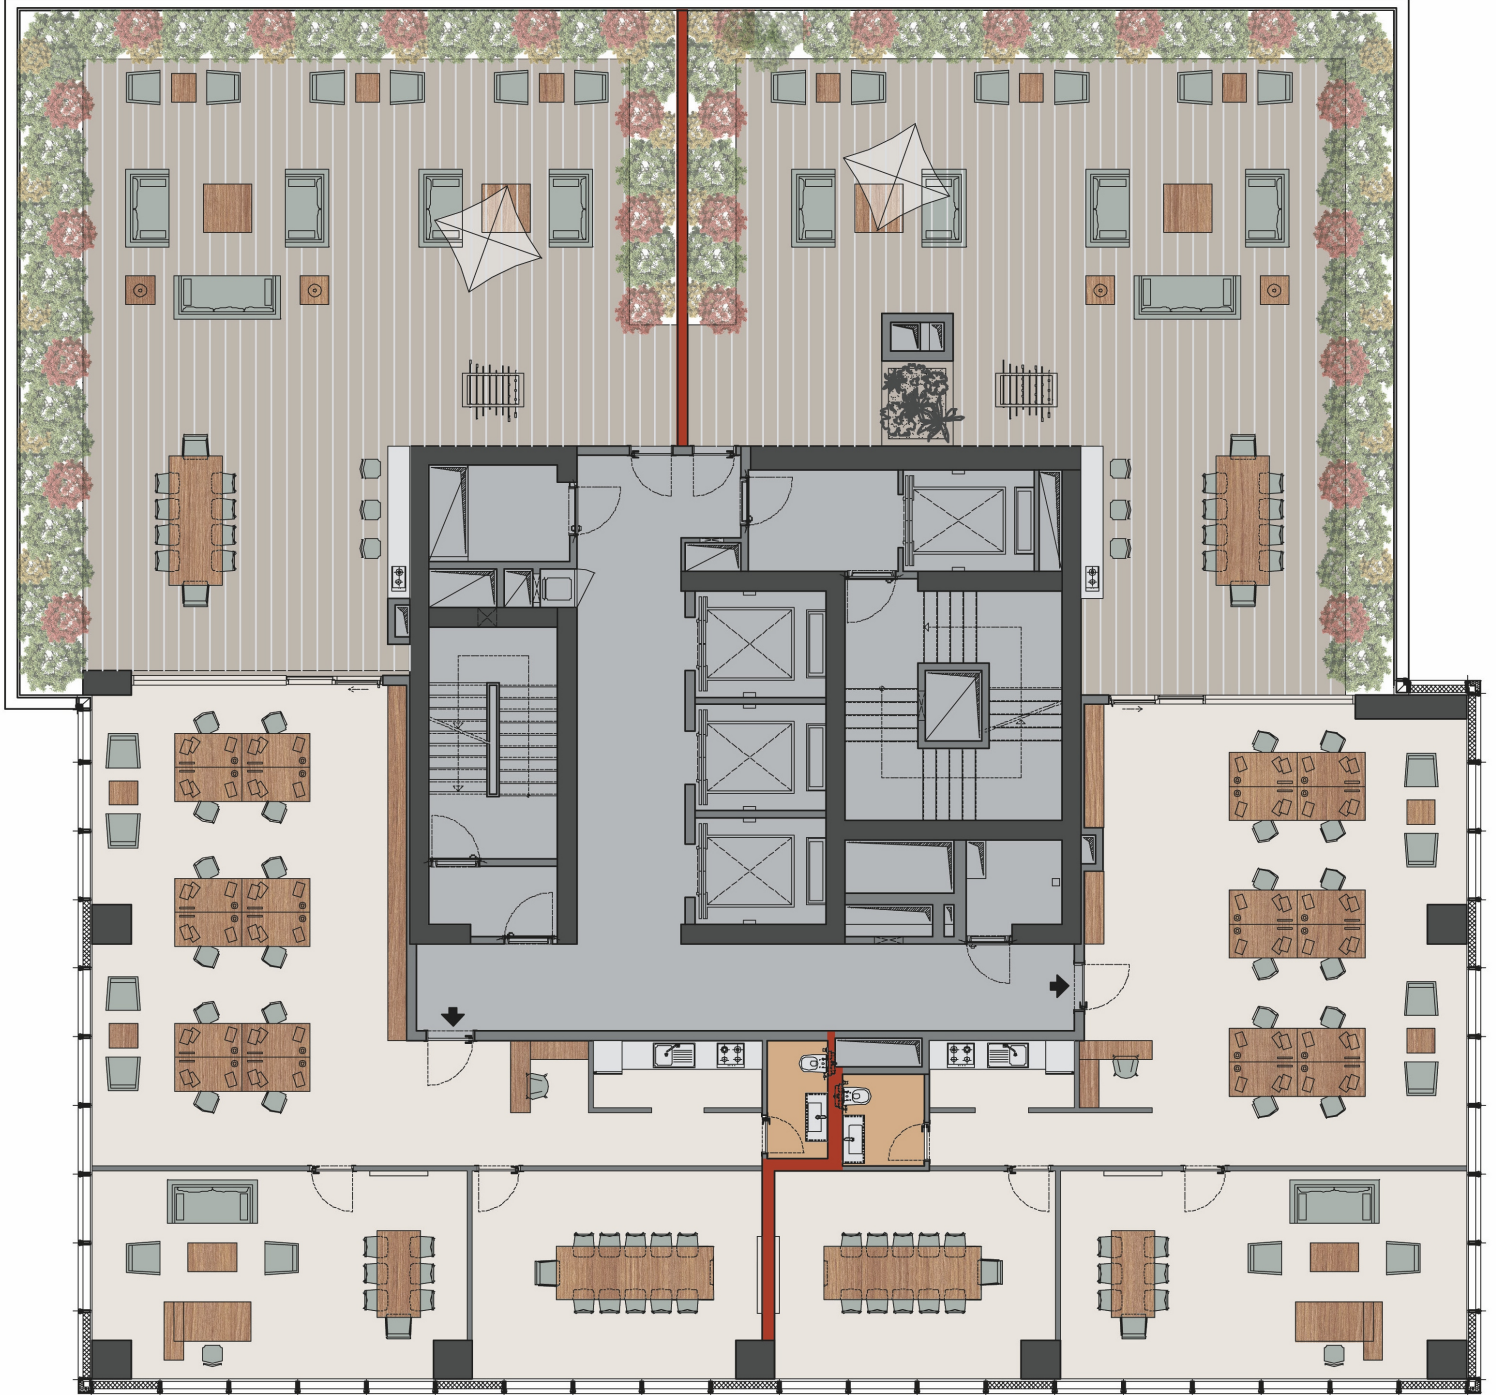

BAĞIMSIZ BÖLÜM SATIŞ BRÜTÜ: $221.22\text{m}^2 + 160.53\text{m}^2$ (teras) = 381.75m^2
BAĞIMSIZ BÖLÜM KAT BRÜTÜ: 266.48m^2
DAIRE NET ALANI: $148.47\text{m}^2 + 160.53\text{m}^2$ (teras) = $309,00\text{m}^2$

BAĞIMSIZ BÖLÜM SATIŞ BRÜTÜ: $224.07\text{m}^2 + 164.67\text{m}^2$ (teras) = 388.74m^2
BAĞIMSIZ BÖLÜM KAT BRÜTÜ: 269.91m^2
DAIRE NET ALANI: $150.38\text{m}^2 + 164.67\text{m}^2$ (teras) = 315.05m^2