


13. NORMAL KAT PLANI

ÖLÇEK: 1/100

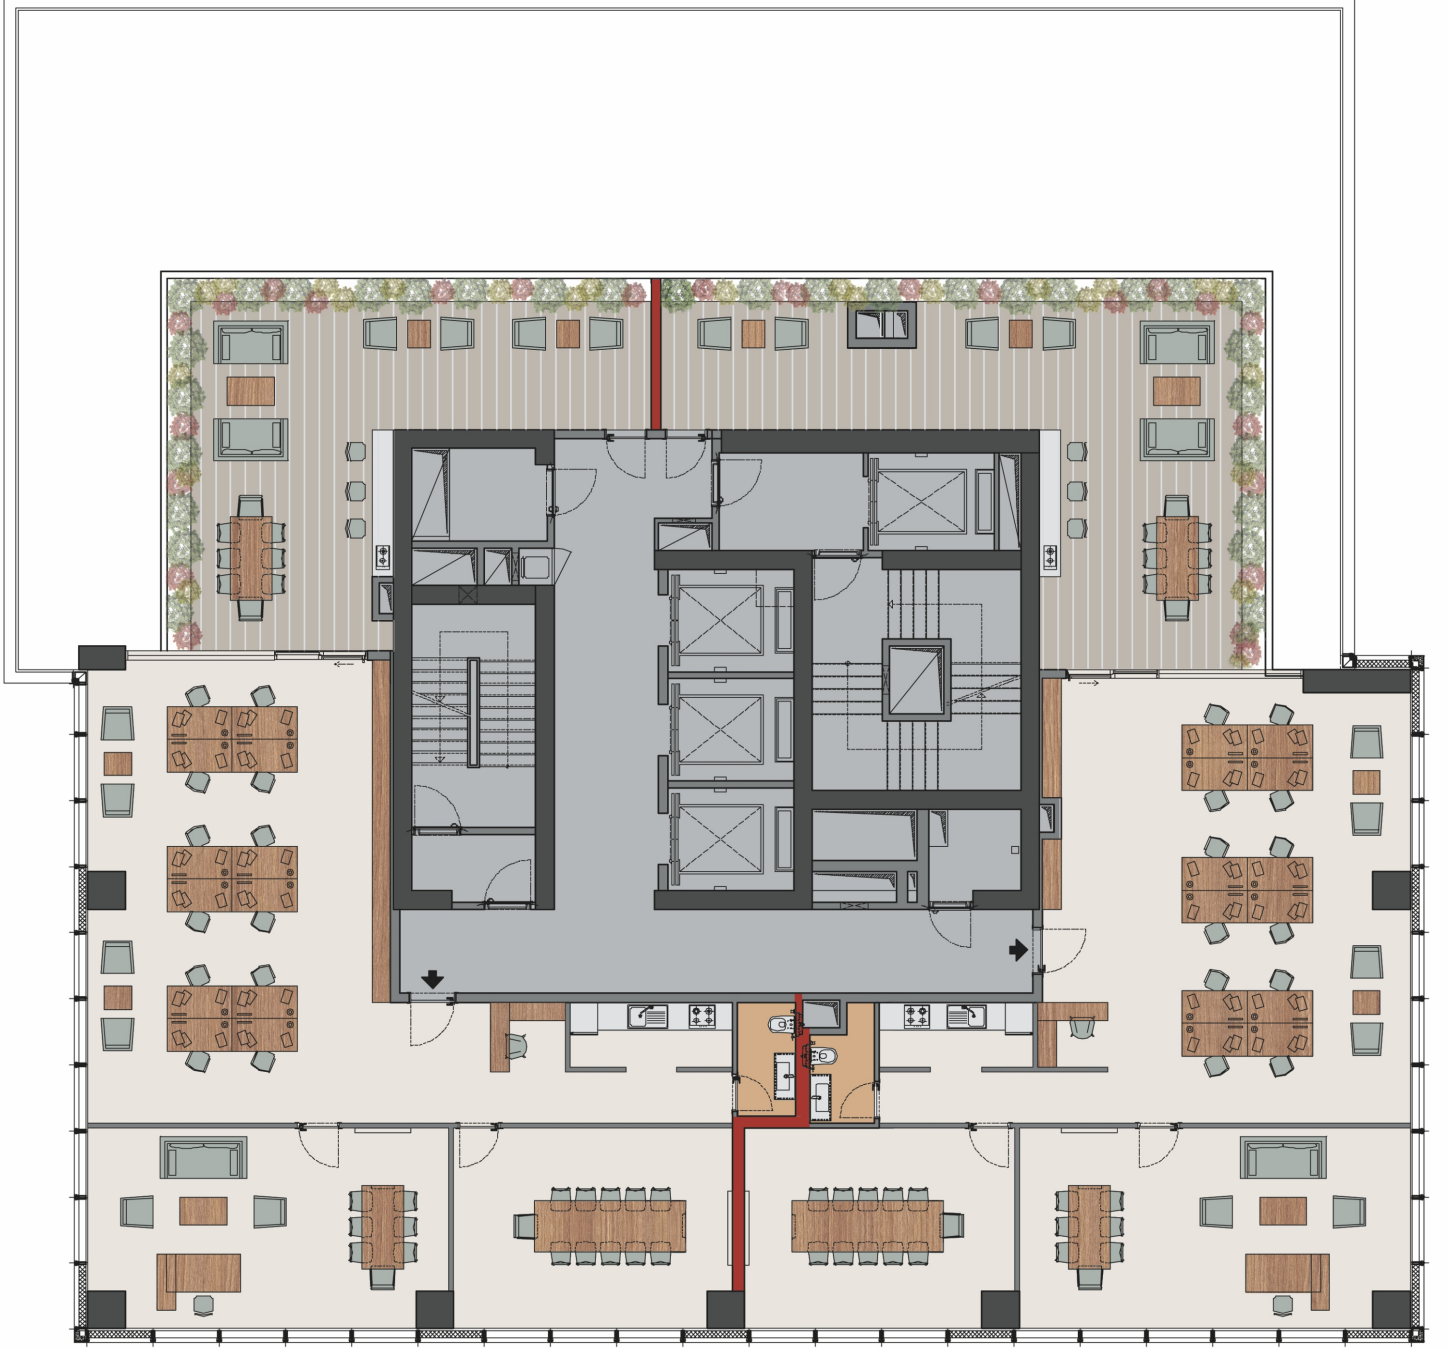

BAĞIMSIZ BÖLÜM SATIŞ BRÜTÜ: $221.22\text{m}^2 + 56.80\text{m}^2$ (teras) = 278.02m^2
BAĞIMSIZ BÖLÜM KAT BRÜTÜ: 300.69m^2
DAİRE NET ALANI: $148.47\text{m}^2 + 56.81\text{m}^2$ (teras) = 205.28m^2

BAĞIMSIZ BÖLÜM SATIŞ BRÜTÜ: $225.10\text{m}^2 + 68.45\text{m}^2$ (teras) = 293.55m^2
BAĞIMSIZ BÖLÜM KAT BRÜTÜ: 305.97m^2
DAİRE NET ALANI: $151.08\text{m}^2 + 68.45\text{m}^2$ (teras) = 219.53m^2