


# 2 VE 3. NORMAL KAT PLANI

ÖLÇEK: 1/100

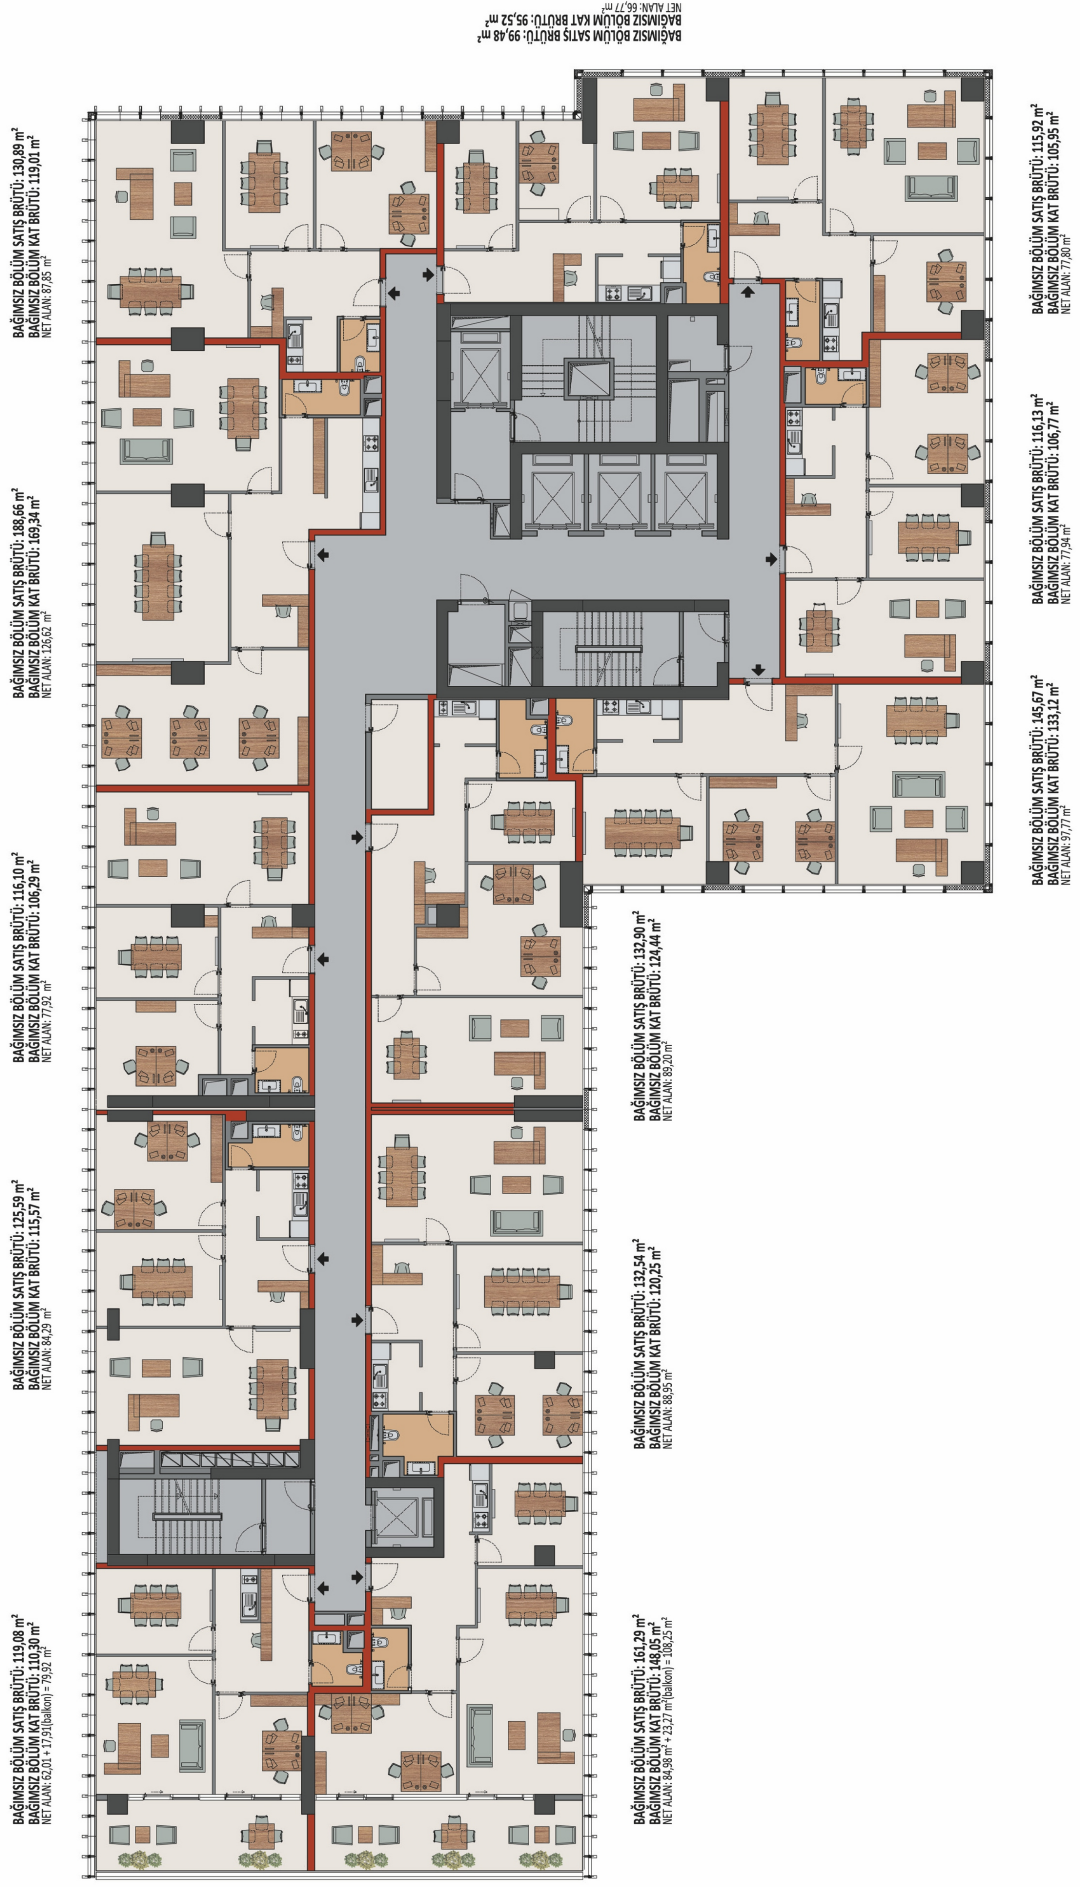

BAĞIMSIZ BÖLÜM SATIŞ BRÜTÜ: 99,48 m<sup>2</sup>  
BAĞIMSIZ BÖLÜM KAT BRÜTÜ: 95,52 m<sup>2</sup>  
NET ALAN: 66,77 m<sup>2</sup>