


# 8 VE 11. NORMAL KAT PLANI

ÖLÇEK: 1/100

BAĞIMSIZ BÖLÜM SATIŞ BRÜTÜ: 165,15 m<sup>2</sup>  
BAĞIMSIZ BÖLÜM KAT BRÜTÜ: 154,14 m<sup>2</sup>  
NET ALAN: 110,84 m<sup>2</sup>

BAĞIMSIZ BÖLÜM SATIŞ BRÜTÜ: 112,27 m<sup>2</sup>  
BAĞIMSIZ BÖLÜM KAT BRÜTÜ: 108,14 m<sup>2</sup>  
NET ALAN: 75,35 m<sup>2</sup>

BAĞIMSIZ BÖLÜM SATIŞ BRÜTÜ: 94,96 m<sup>2</sup>  
BAĞIMSIZ BÖLÜM KAT BRÜTÜ: 90,07 m<sup>2</sup>  
NET ALAN: 63,73 m<sup>2</sup>

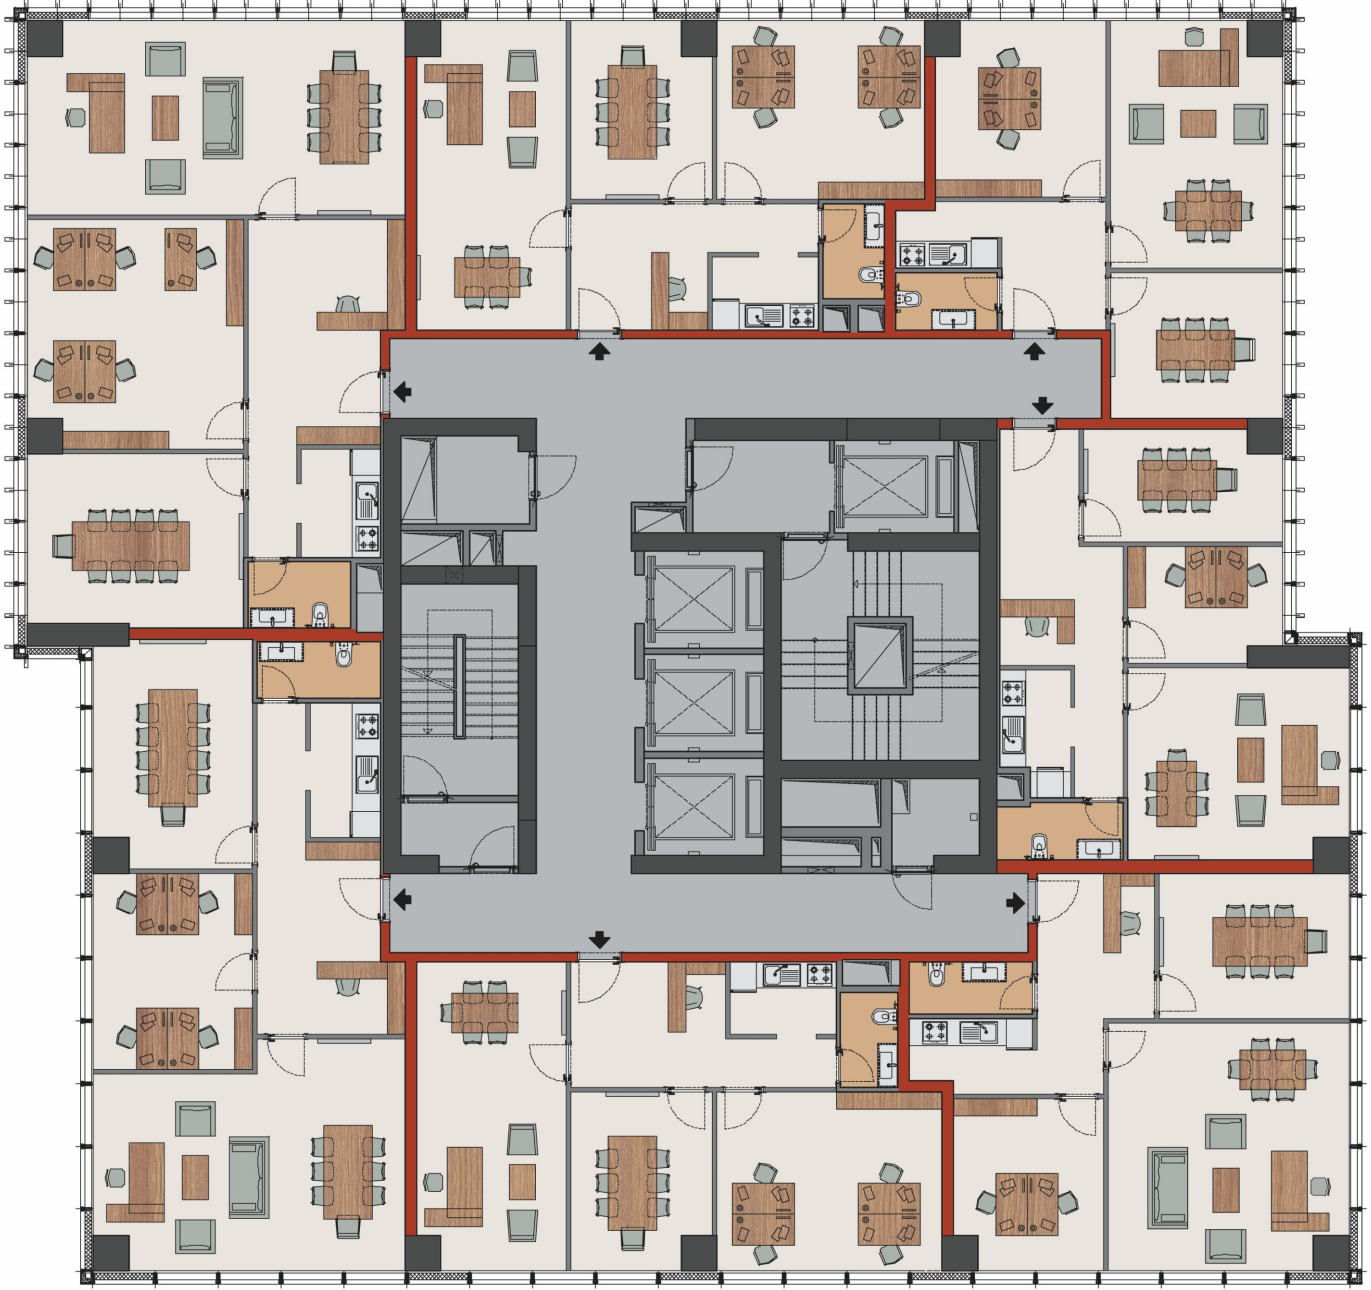

BAĞIMSIZ BÖLÜM SATIŞ BRÜTÜ: 99,47 m<sup>2</sup>  
BAĞIMSIZ BÖLÜM KAT BRÜTÜ: 98,60 m<sup>2</sup>  
NET ALAN: 66,76 m<sup>2</sup>

BAĞIMSIZ BÖLÜM SATIŞ BRÜTÜ: 141,30 m<sup>2</sup>  
BAĞIMSIZ BÖLÜM KAT BRÜTÜ: 133,19 m<sup>2</sup>  
NET ALAN: 94,83 m<sup>2</sup>

BAĞIMSIZ BÖLÜM SATIŞ BRÜTÜ: 116,13 m<sup>2</sup>  
BAĞIMSIZ BÖLÜM KAT BRÜTÜ: 110,21 m<sup>2</sup>  
NET ALAN: 77,94 m<sup>2</sup>

BAĞIMSIZ BÖLÜM SATIŞ BRÜTÜ: 116,16 m<sup>2</sup>  
BAĞIMSIZ BÖLÜM KAT BRÜTÜ: 109,37 m<sup>2</sup>  
NET ALAN: 77,96 m<sup>2</sup>